


**Turnhalle Bach**  
**Erdgeschoss**

Sanierung und Einbau mittlere Bühne  
**Publikation**

Pln° 6002  
 Mst.: 1:100  
 Format: A3  
 Datum: 18.10.2021  
 Gez.: jvw  
 Pn°: 5120.5040.00\_INV00305.20.01

Stadt Schaffhausen Hochbau Münstergasse 30 8201 Schaffhausen	Stadt Schaffhausen Kulturdienst Herrenacker 23 8200 Schaffhausen	Schauwerk Das andere Theater Postfach 283 8201 Schaffhausen
---	---	--

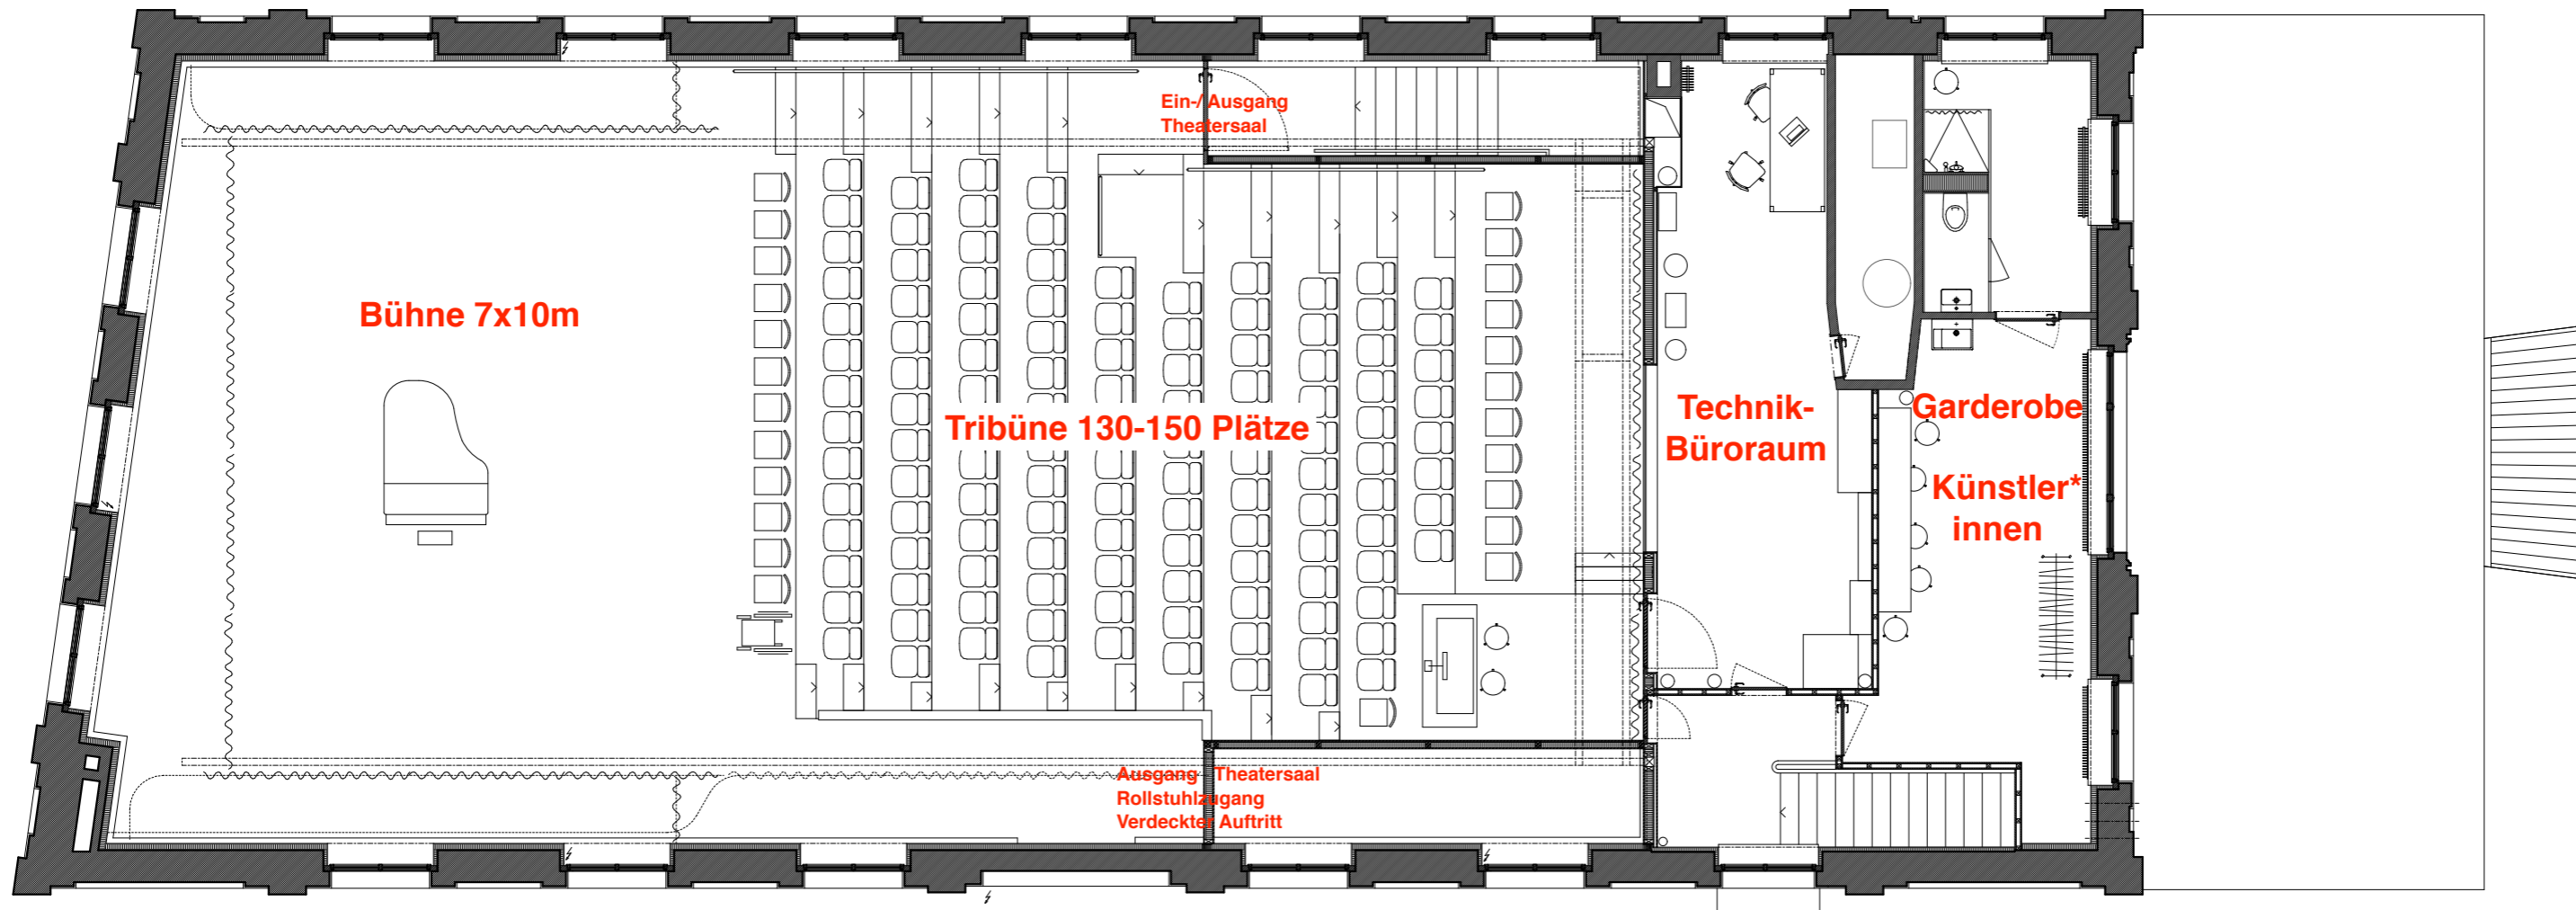

## Turnhalle Bach Galeriegesschoss

Sanierung und Einbau mittlere Bühne  
**Publikation**

Pln° 6003

Mst.: 1:100

Format: A3

Datum: 18.10.2021


Gez.: jvw

Pn°: 5120.5040.00\_INV00305.20.01

Stadt Schaffhausen  
Hochbau  
Münstergasse 30  
8201 Schaffhausen

Stadt Schaffhausen  
Kulturdienst  
Herrenacker 23  
8200 Schaffhausen

Schauwerk  
Das andere Theater  
Postfach 283  
8201 Schaffhausen

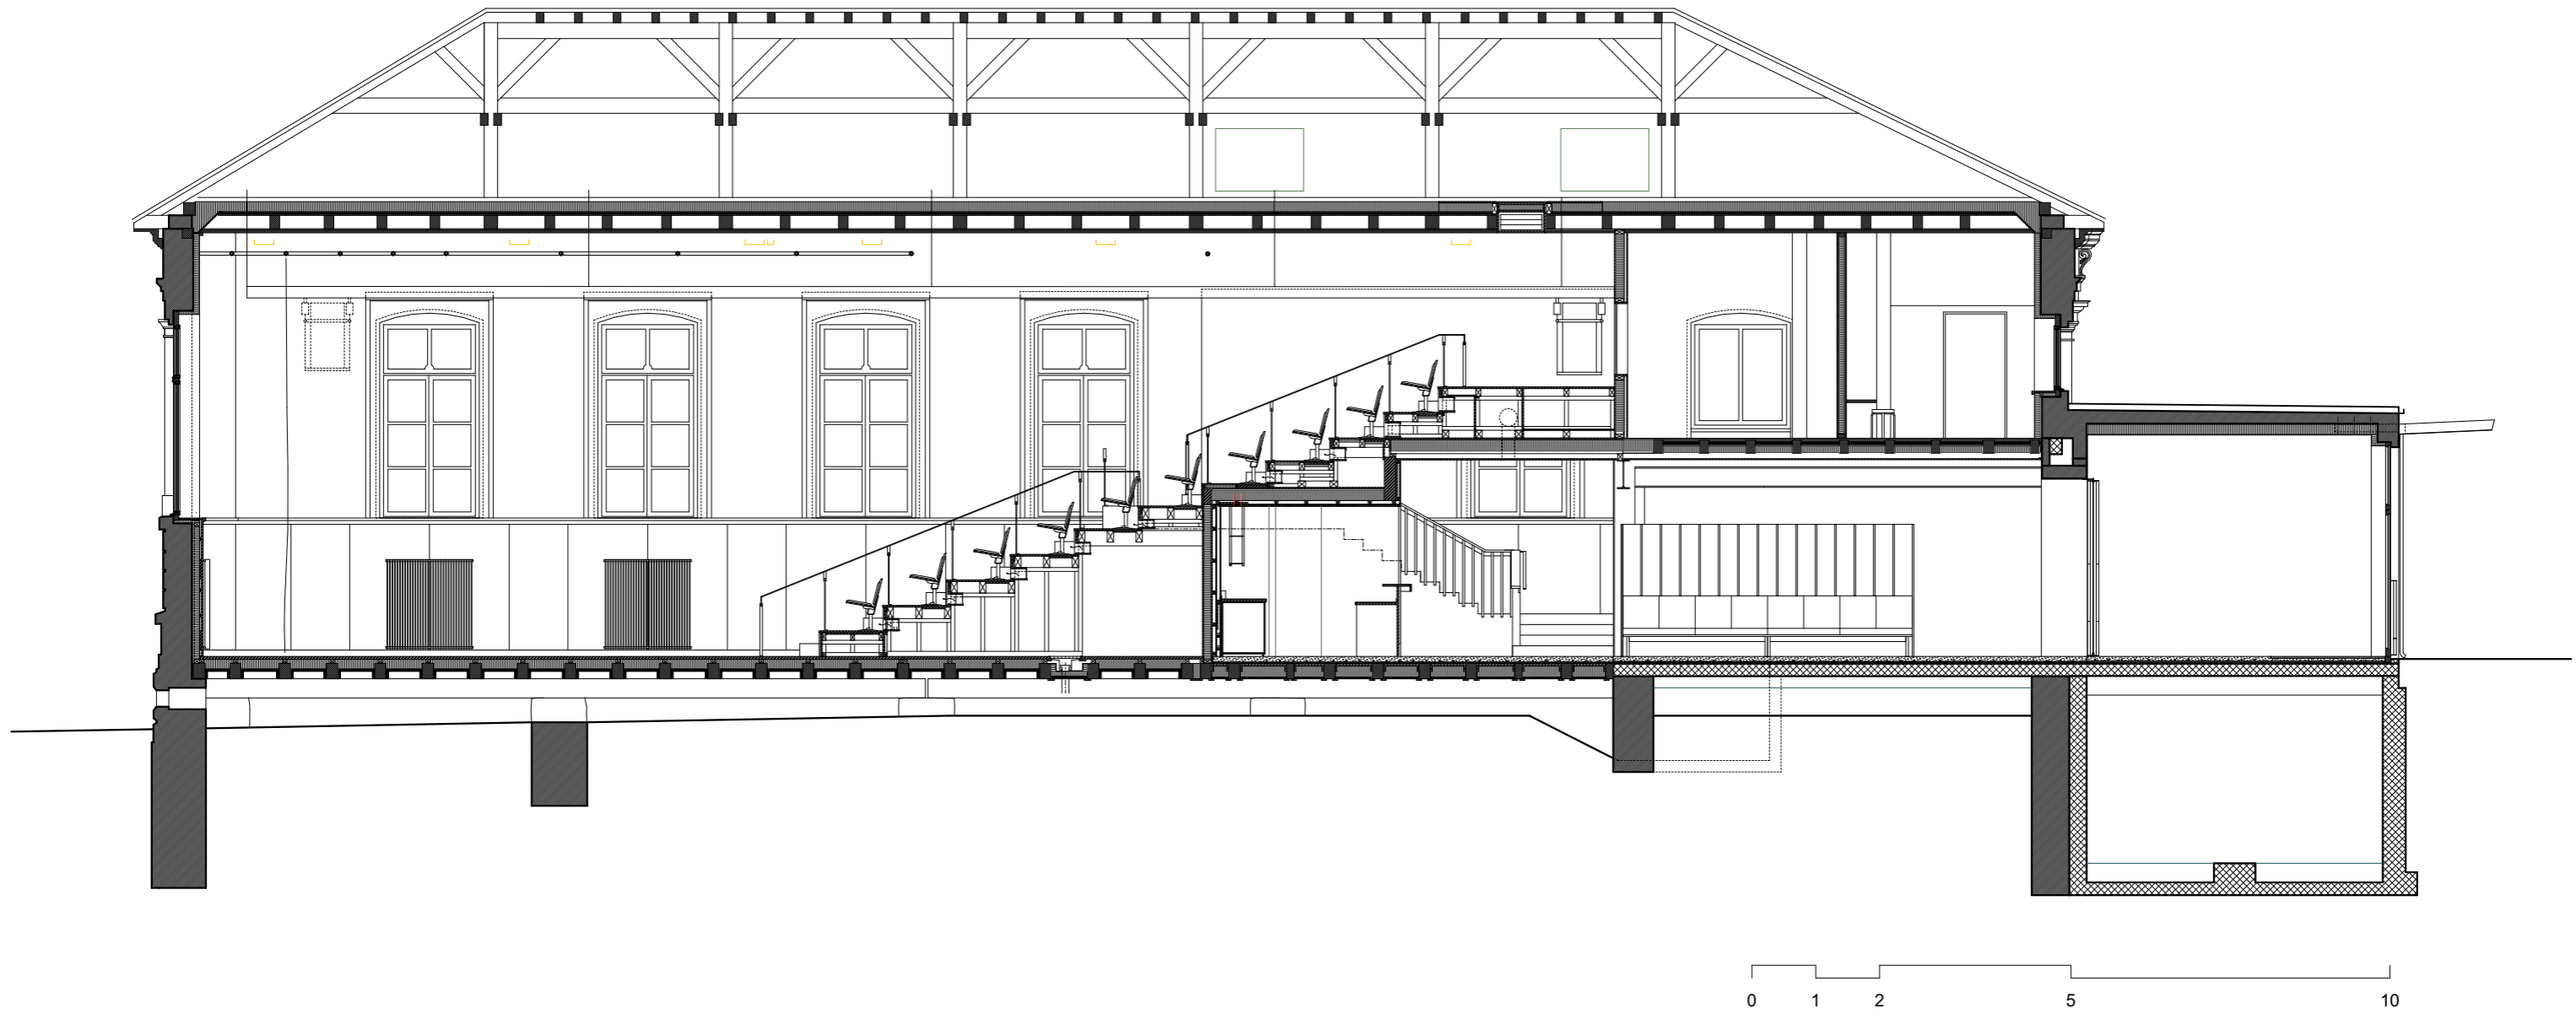

## Turnhalle Bach Längsschnitt

Sanierung und Einbau mittlere Bühne  
**Publikation**

Pln° 6011

Mst.: 1:100

Format: A3

Datum: 18.10.2021

Gez.: jvw

Pn°: 5120.5040.00\_INV00305.20.01

Stadt Schaffhausen  
Hochbau  
Münstergasse 30  
8201 Schaffhausen

Stadt Schaffhausen  
Kulturdienst  
Herrenacker 23  
8200 Schaffhausen

Schauwerk  
Das andere Theater  
Postfach 283  
8201 Schaffhausen